


参考図

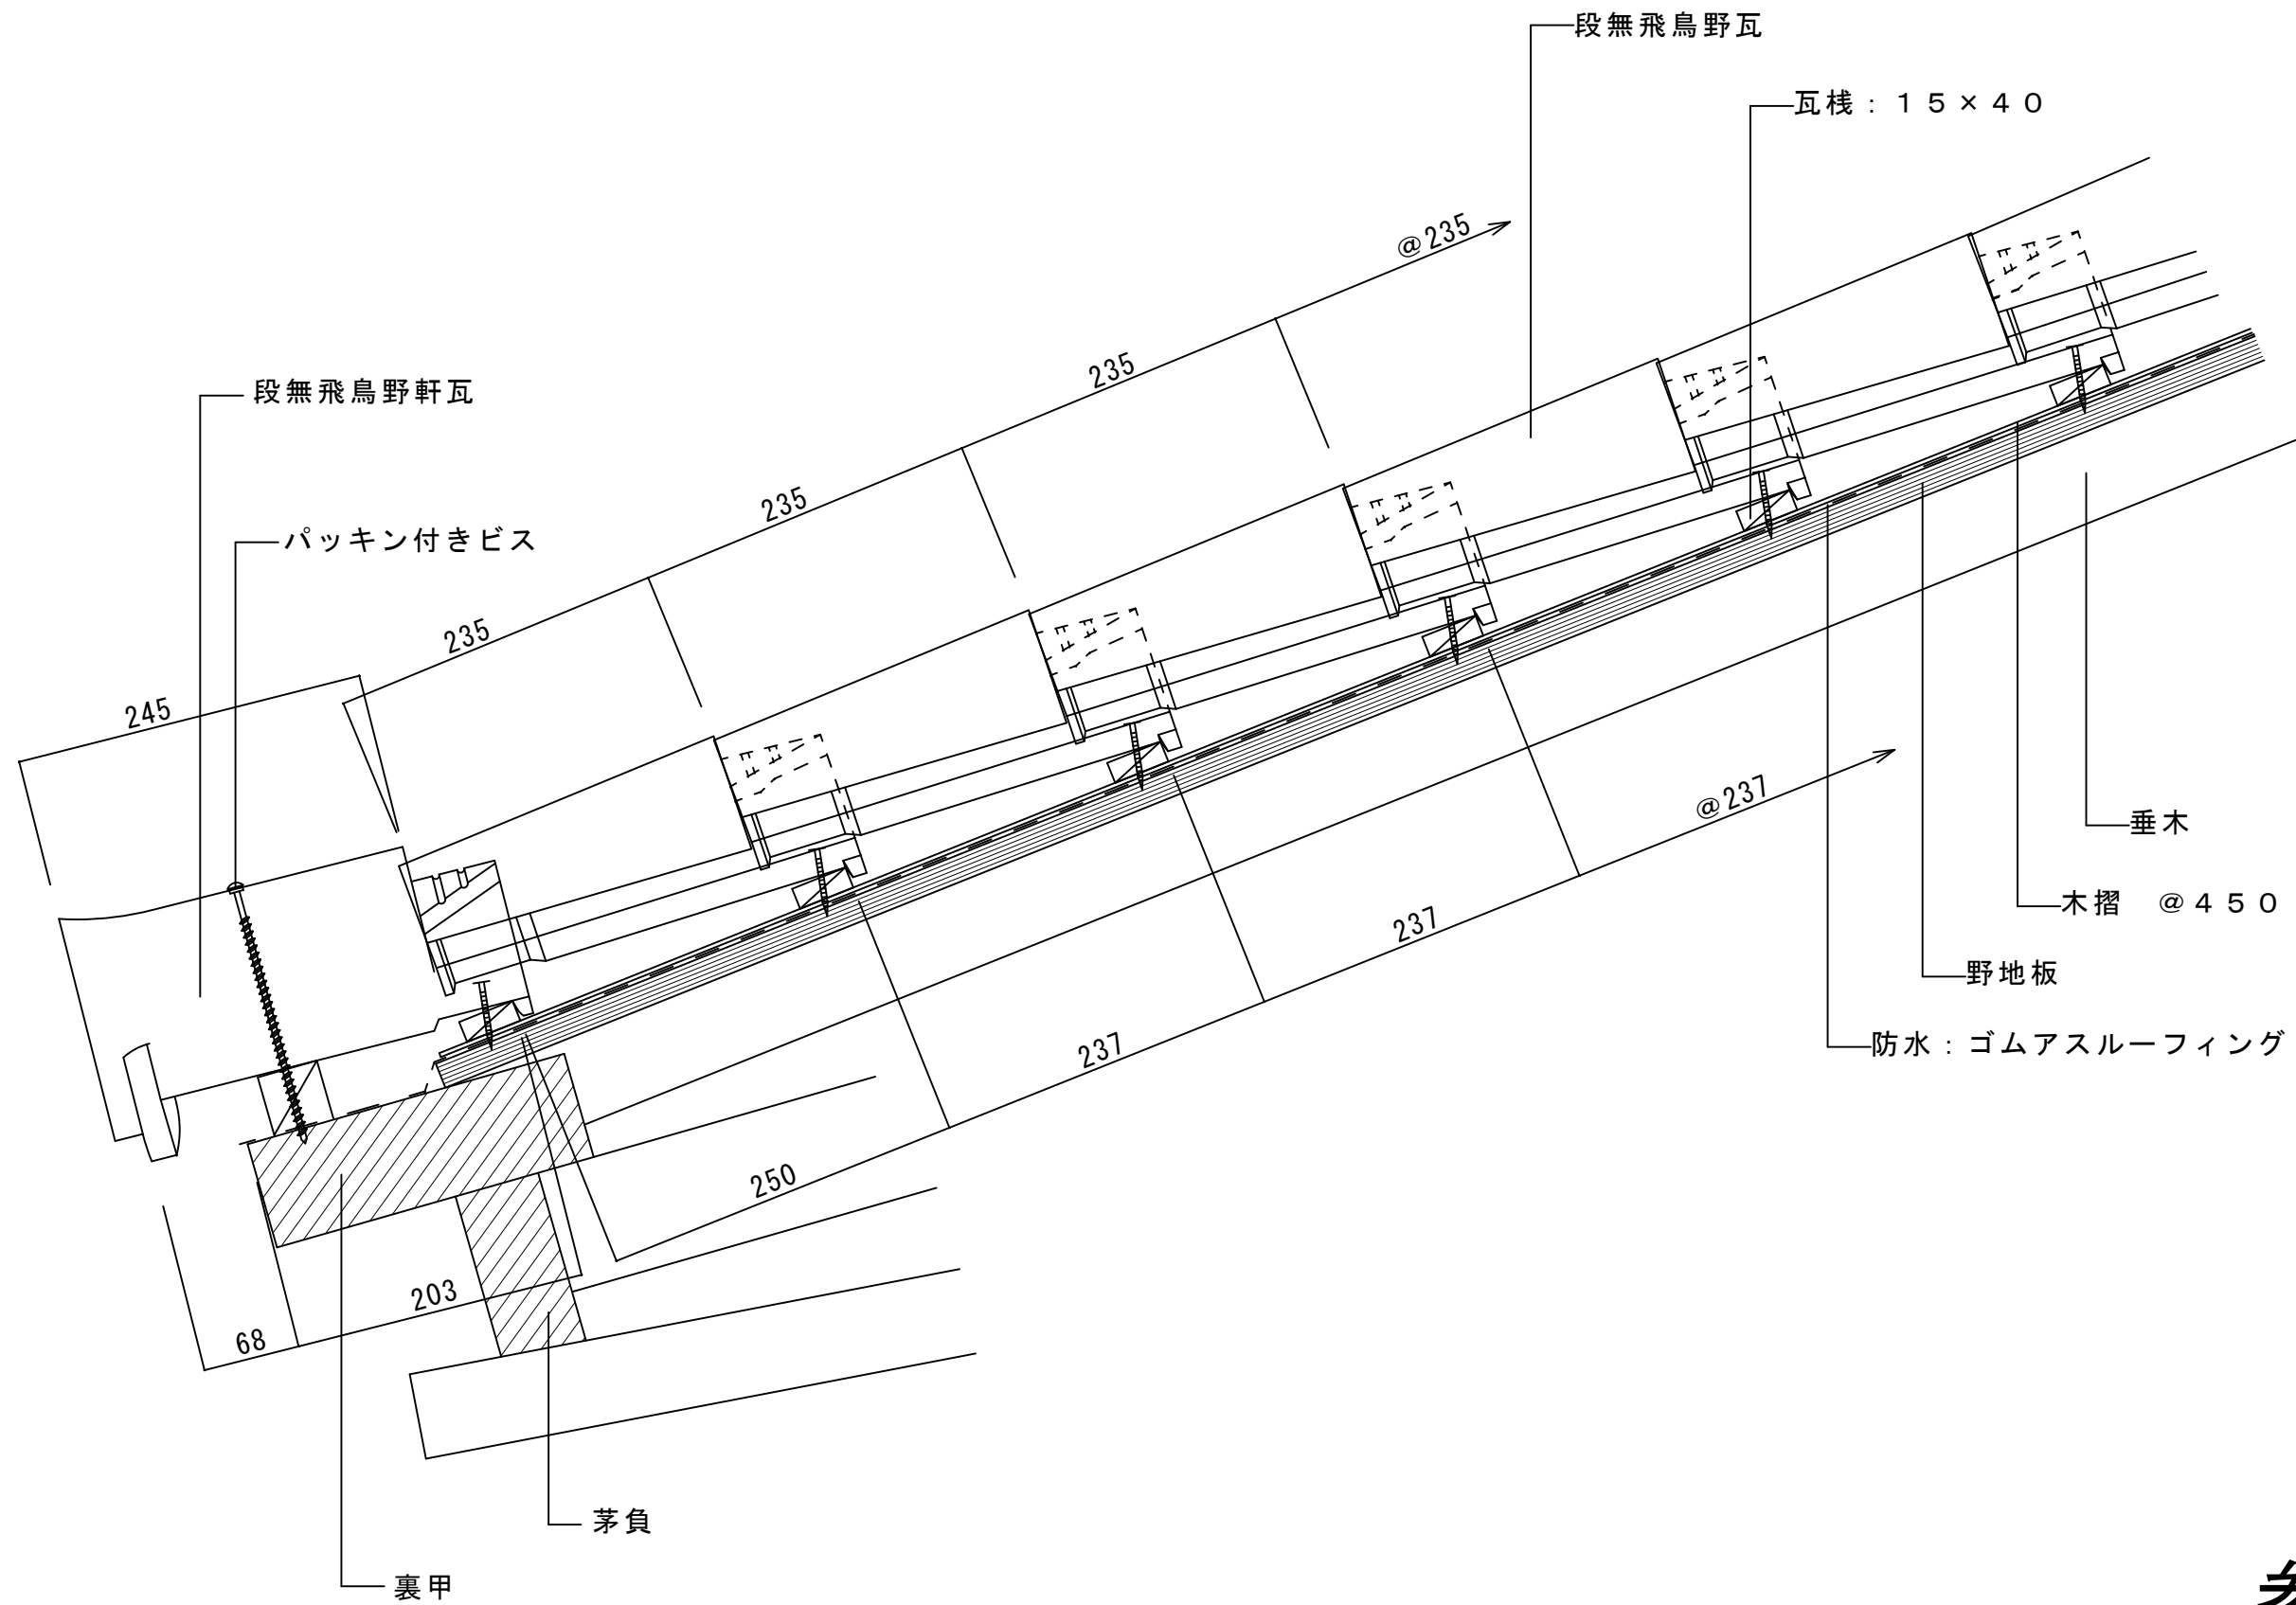

図面名称	審査	設計	制作日	縮尺	図面No.
段無飛鳥野 軒部詳細図 (1)				1:5	001




参考図




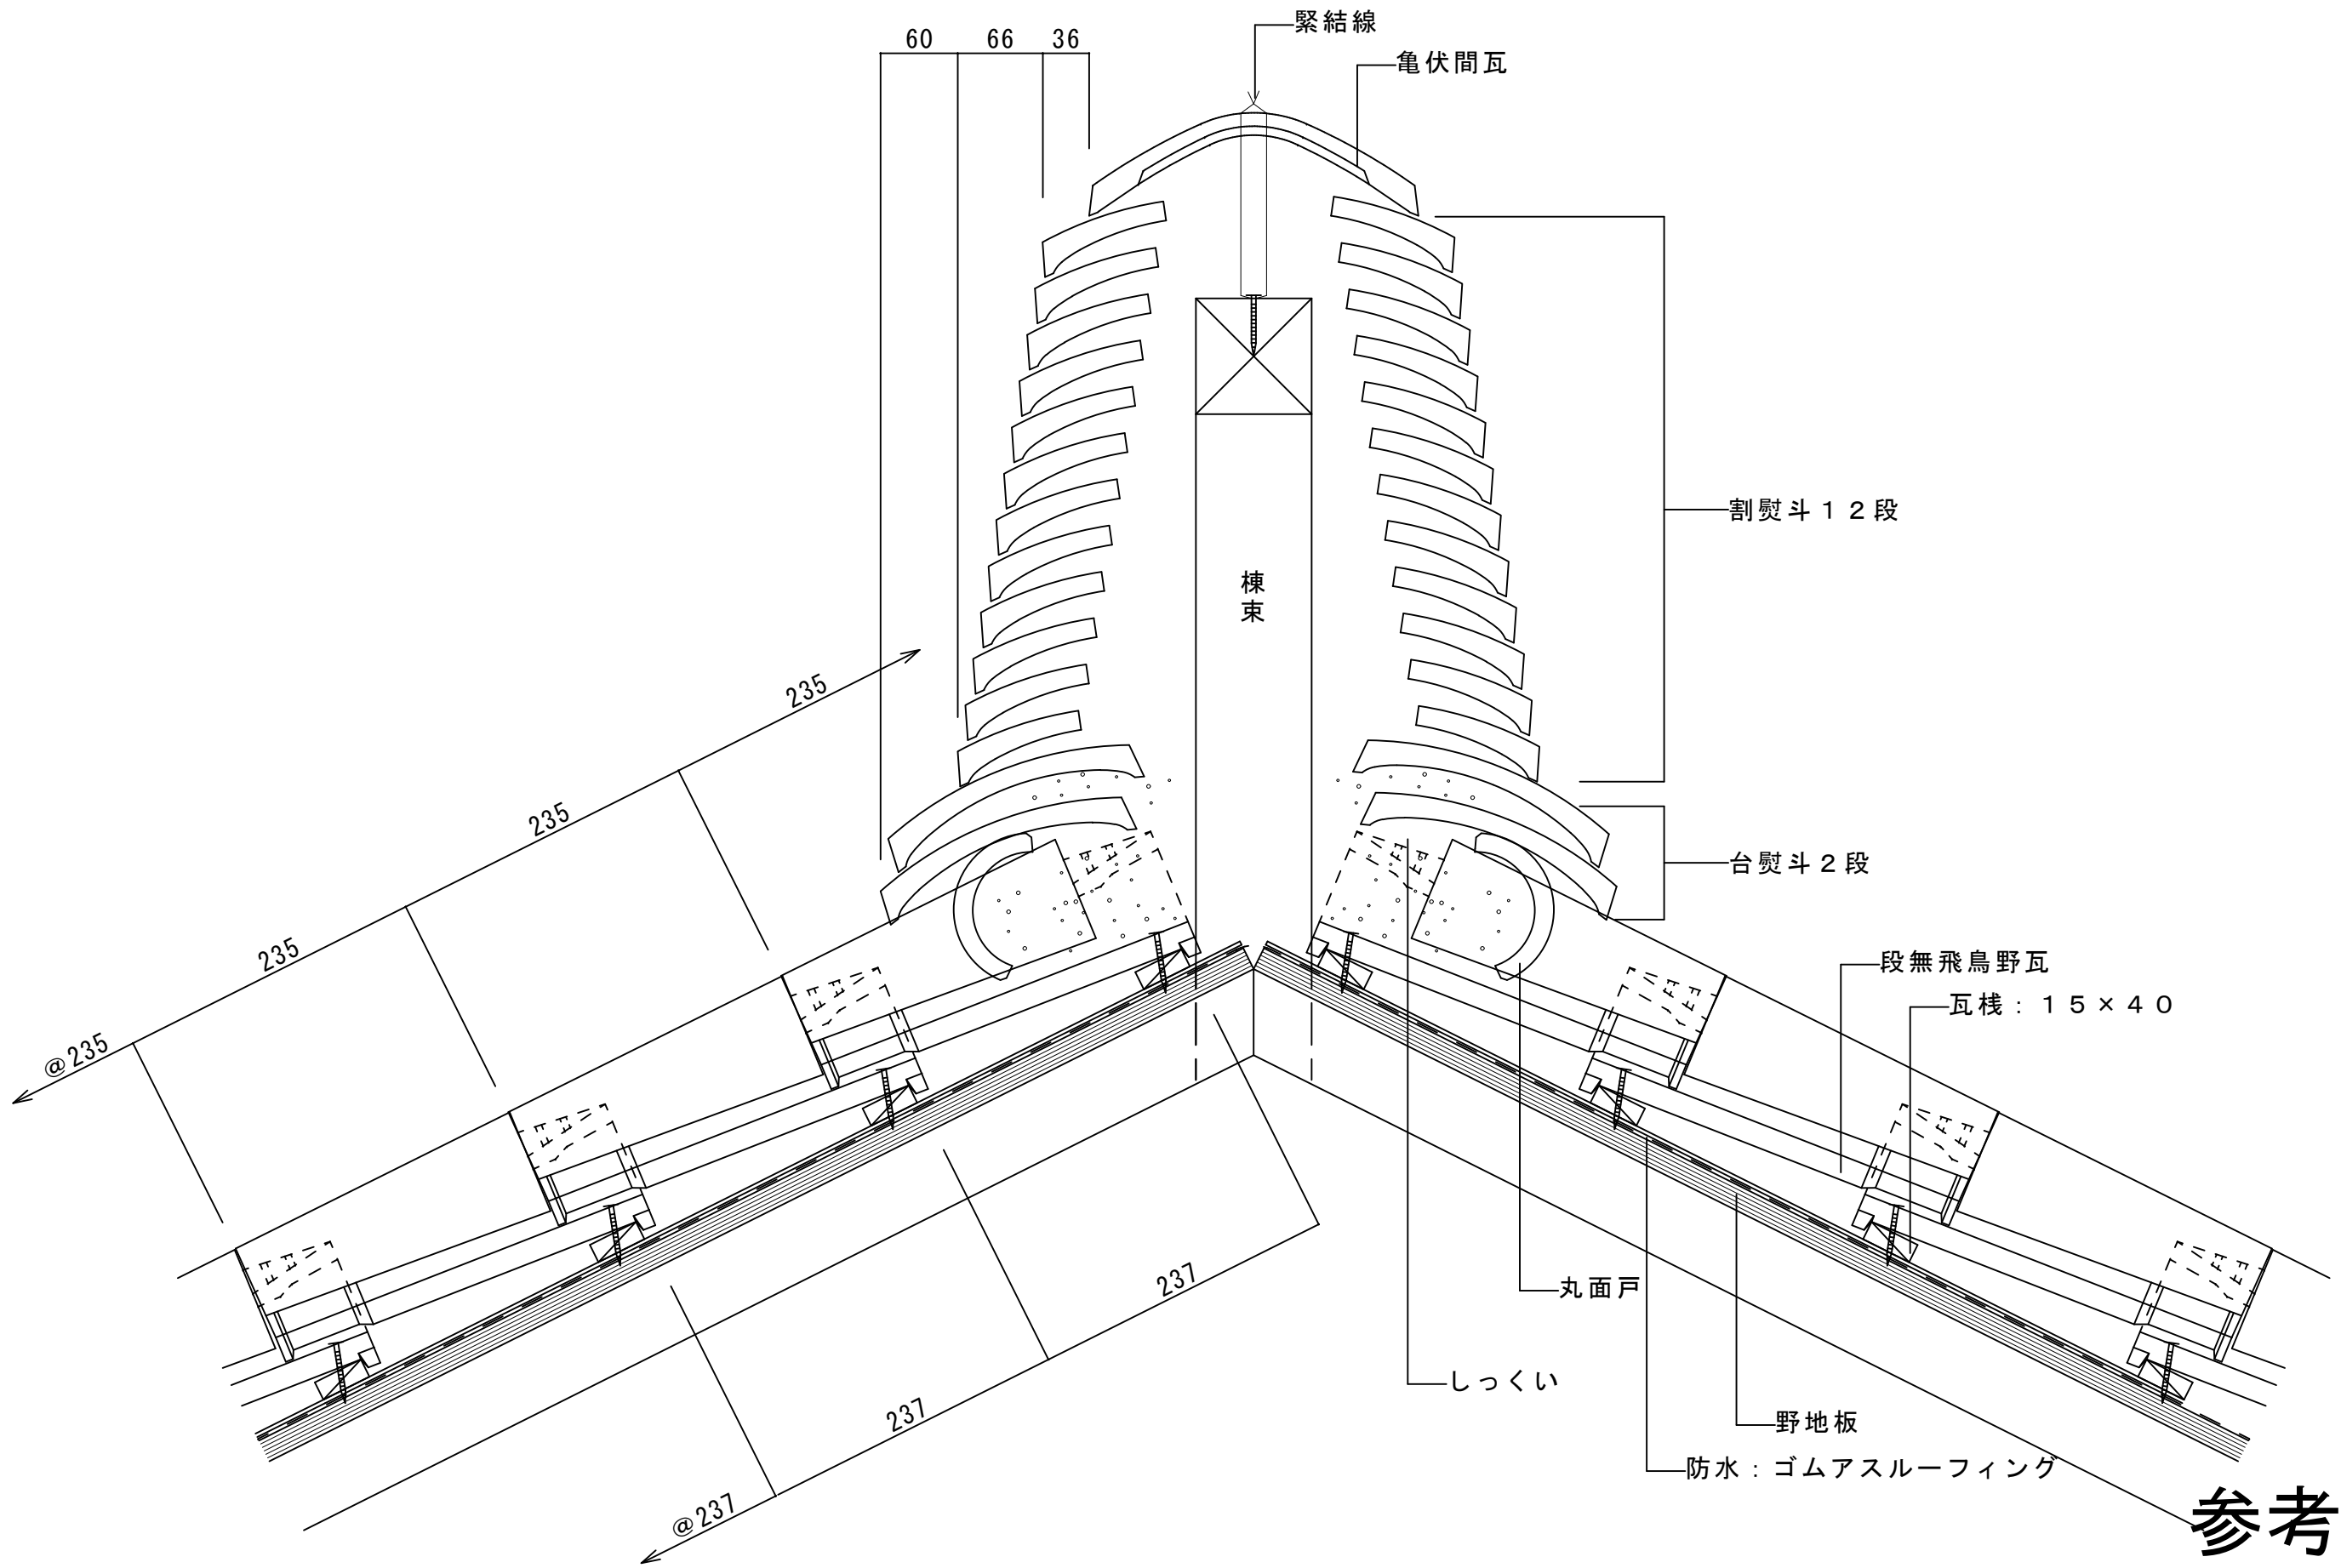
栄四郎瓦株式会社

図面名称	審査	設計	制作日	縮尺	図面No.
段無飛鳥野 軒部詳細図 (2)				1:5	002

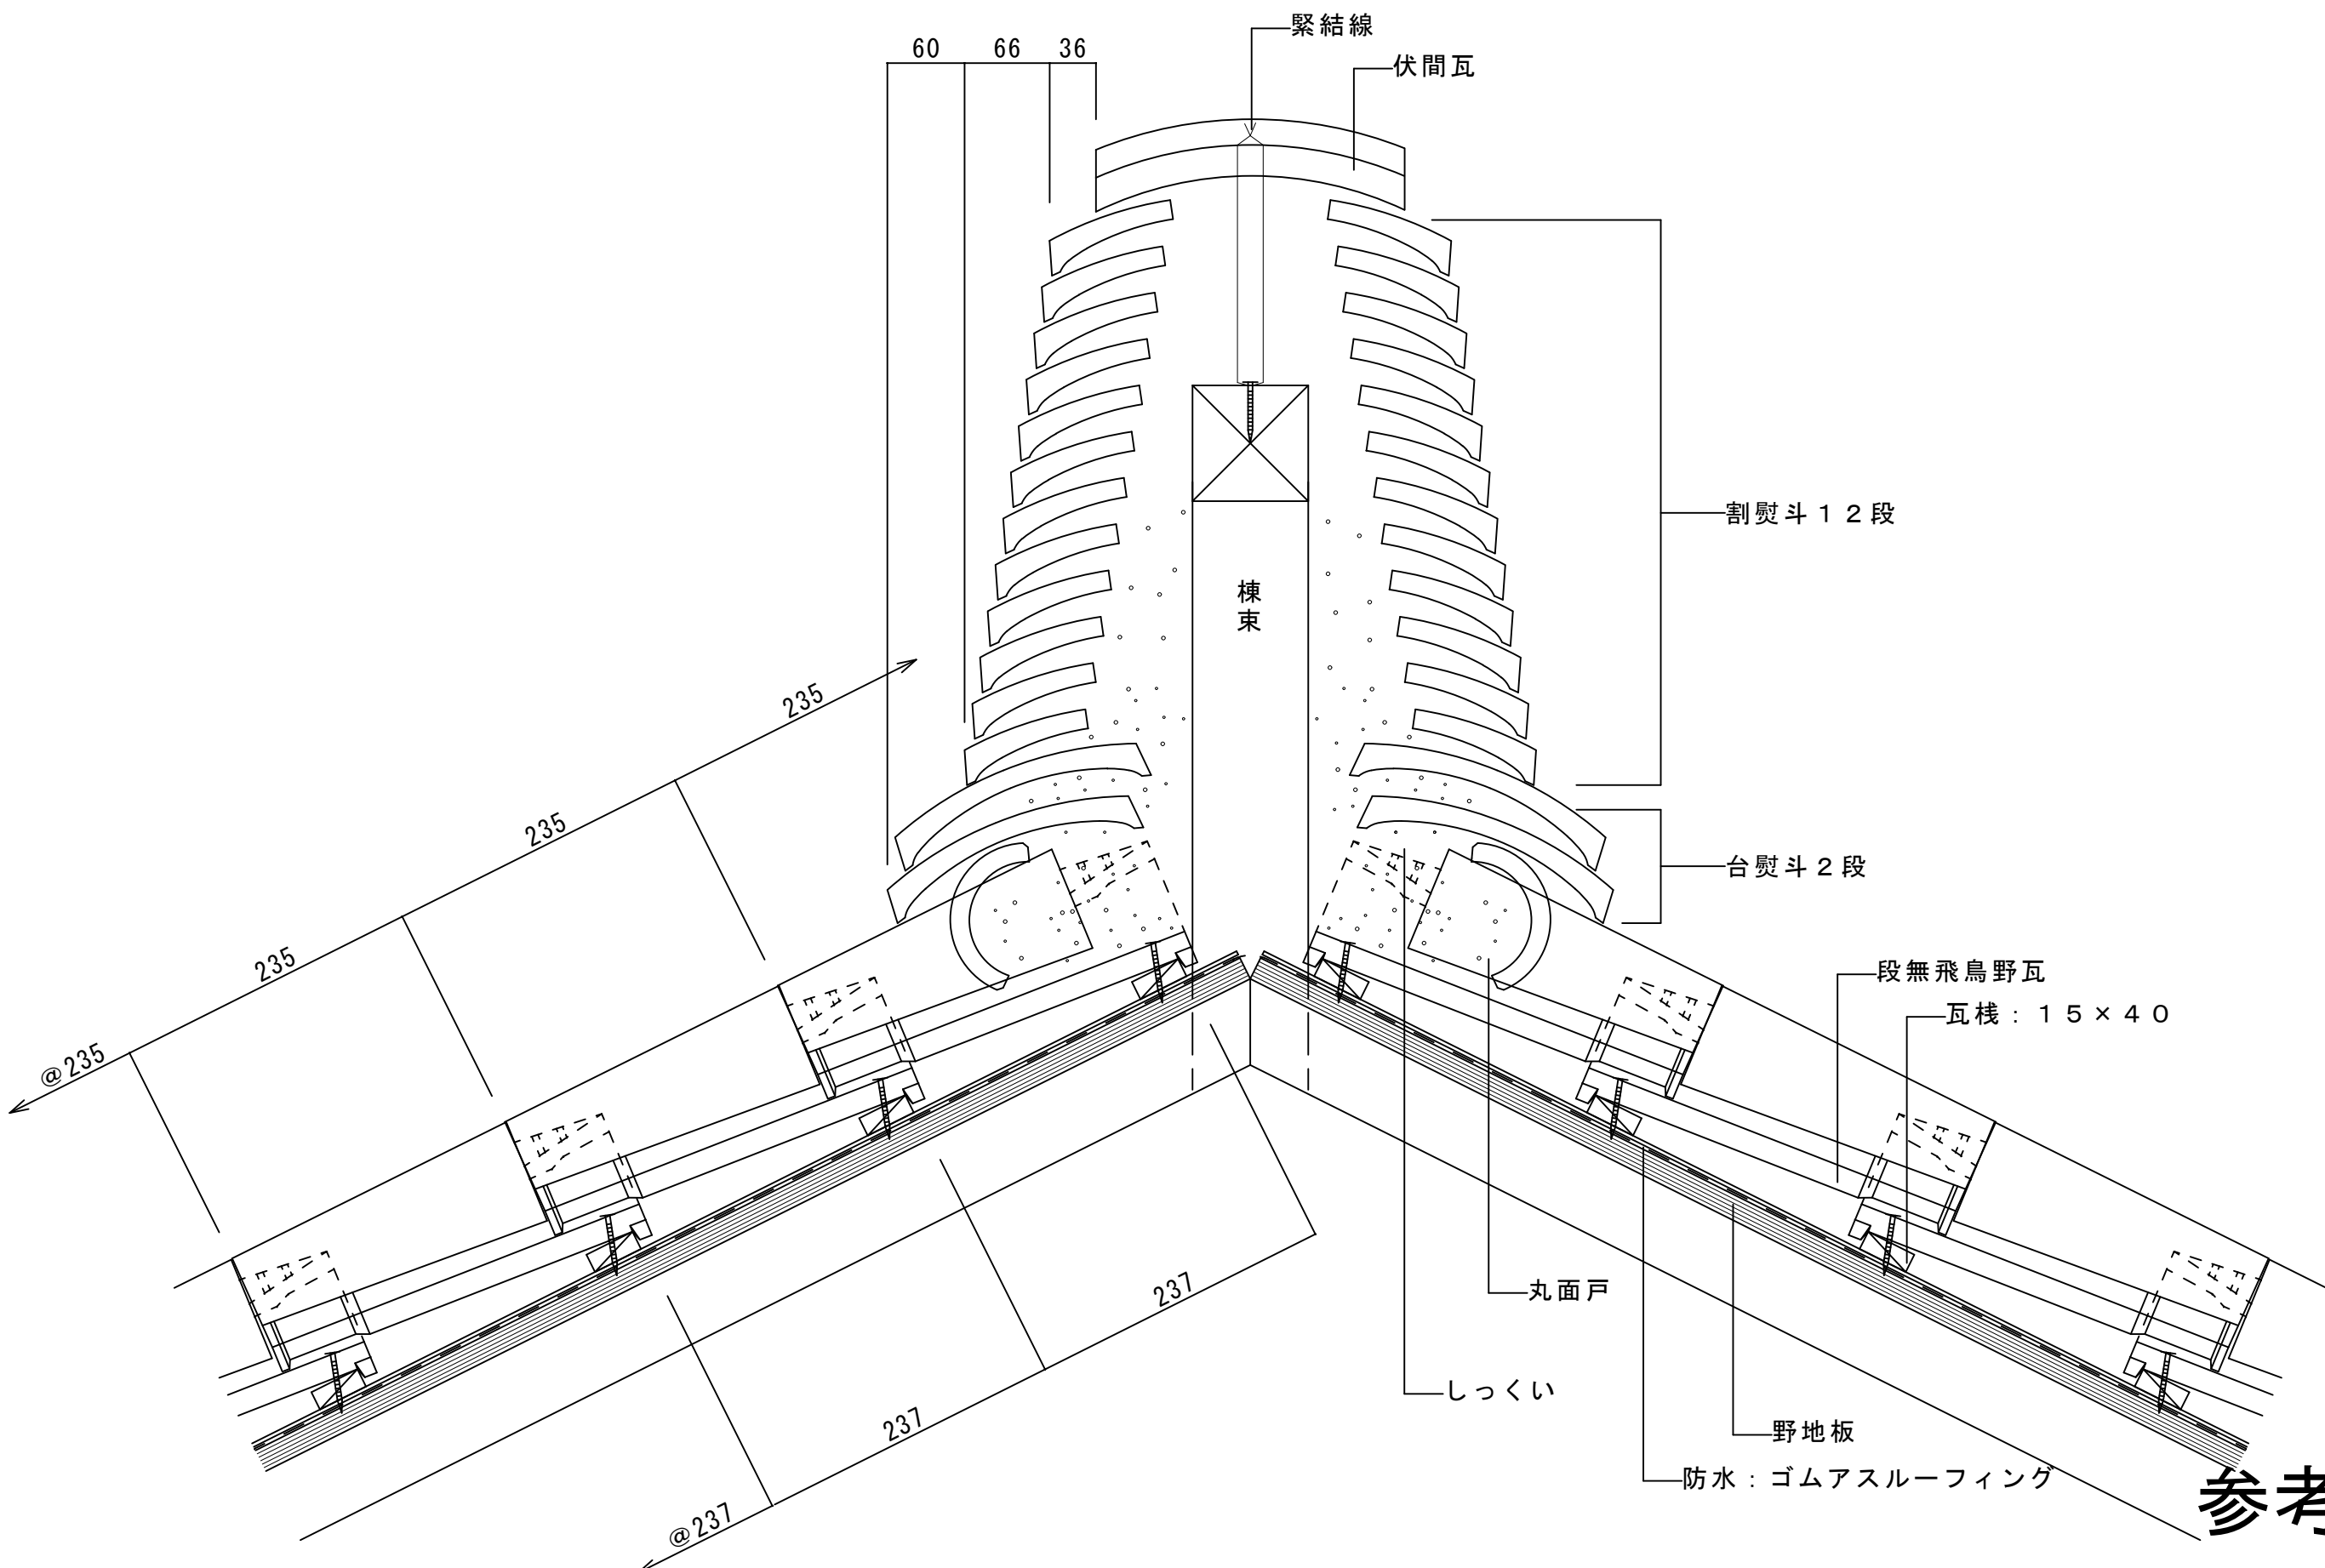

参考図


 栄四郎瓦株式会社	図面名称	審査	設計	制作日	縮尺	図面No.
	段無飛鳥野 大棟詳細図 (1)				1:5	001




参考図




図面名称	審査	設計	制作日	縮尺	図面No.
段無飛鳥野 大棟詳細図 (2)				1:5	001

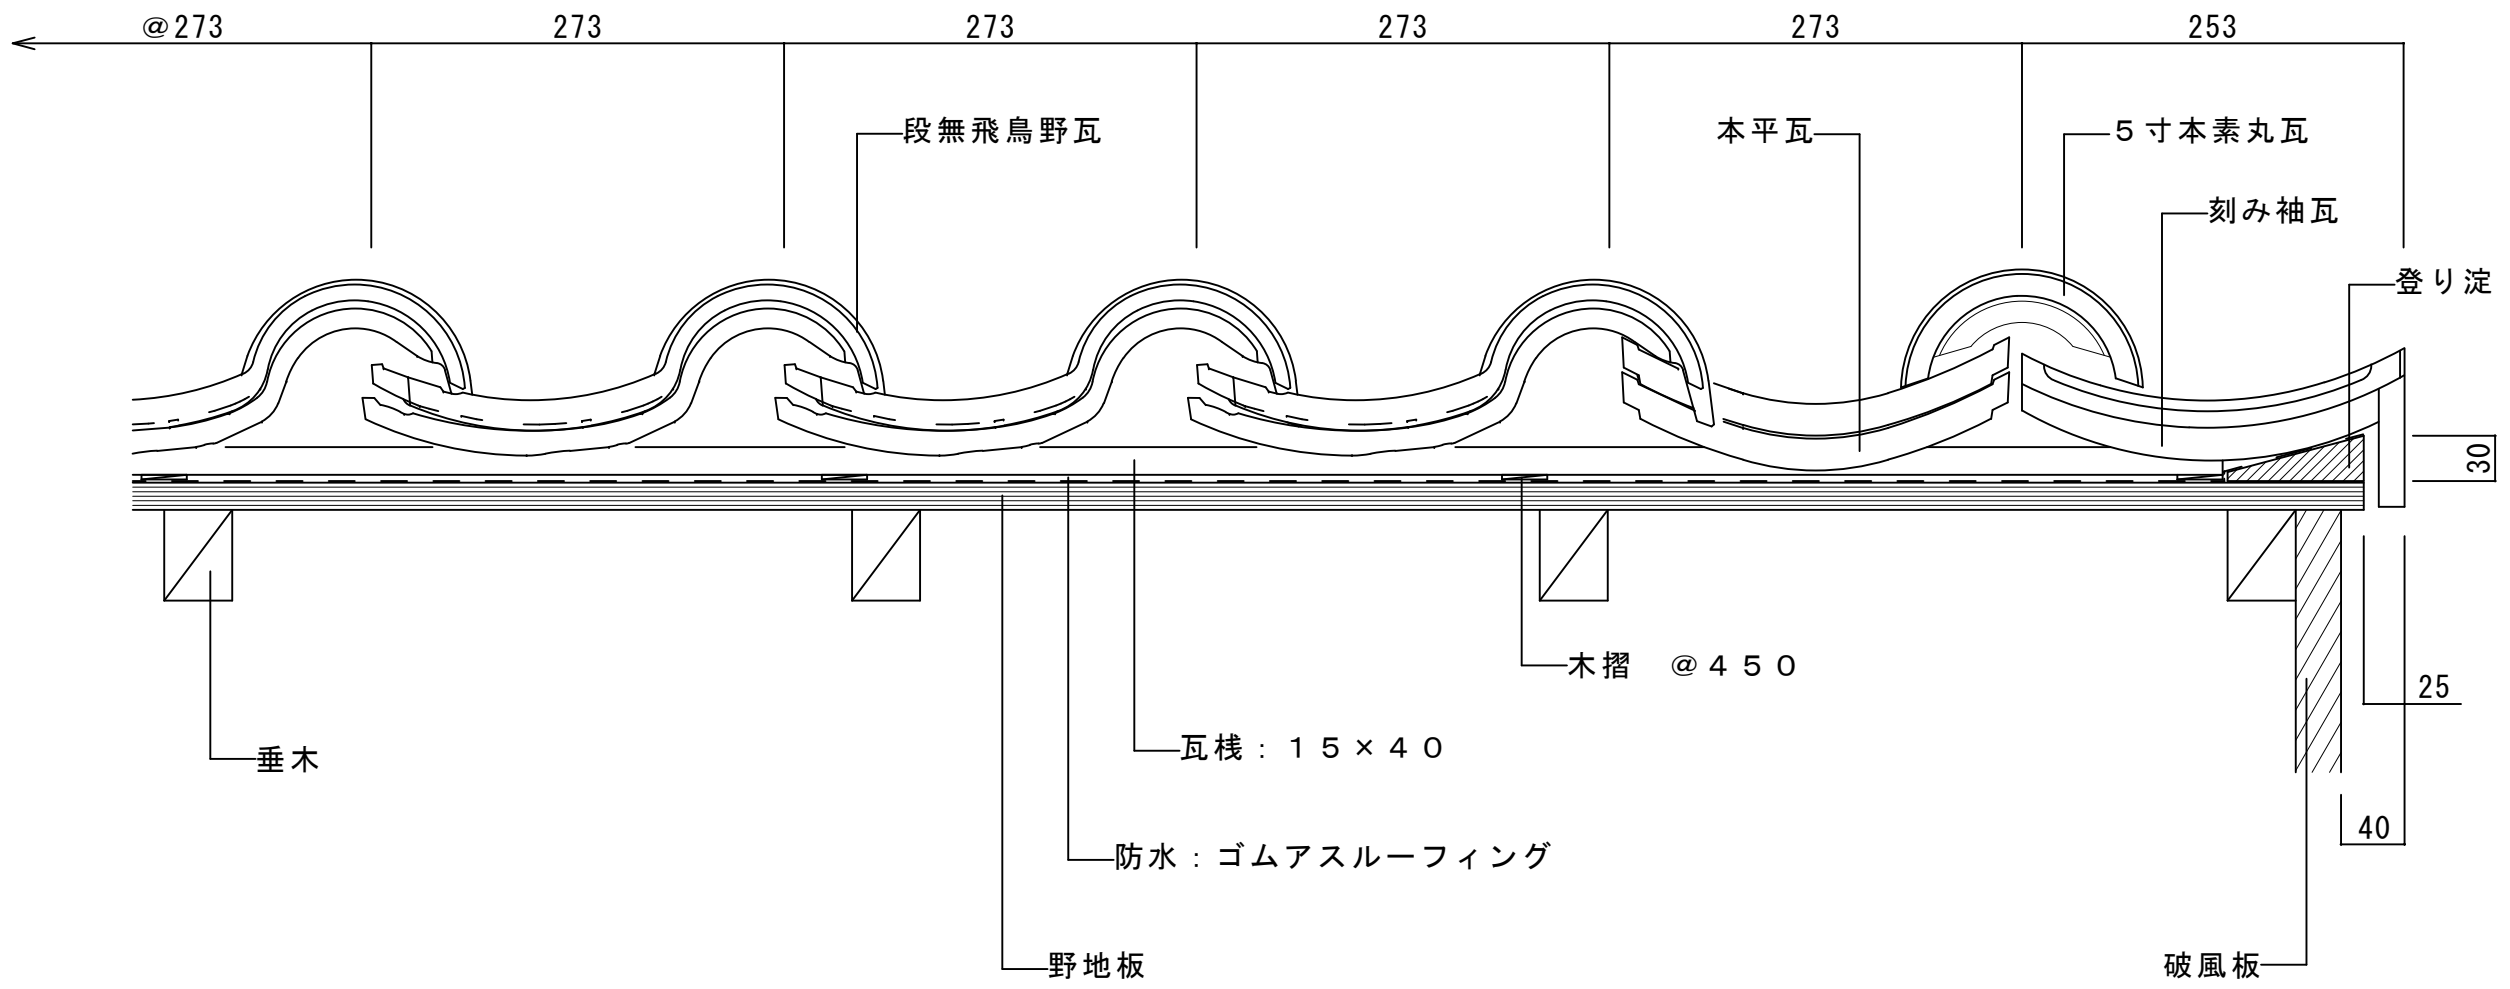

参考図

 柴四郎瓦株式会社	図面名称	審査	設計	制作日	縮尺	図面No.
	段無飛鳥野 袖部詳細図 (1)				1:5	001

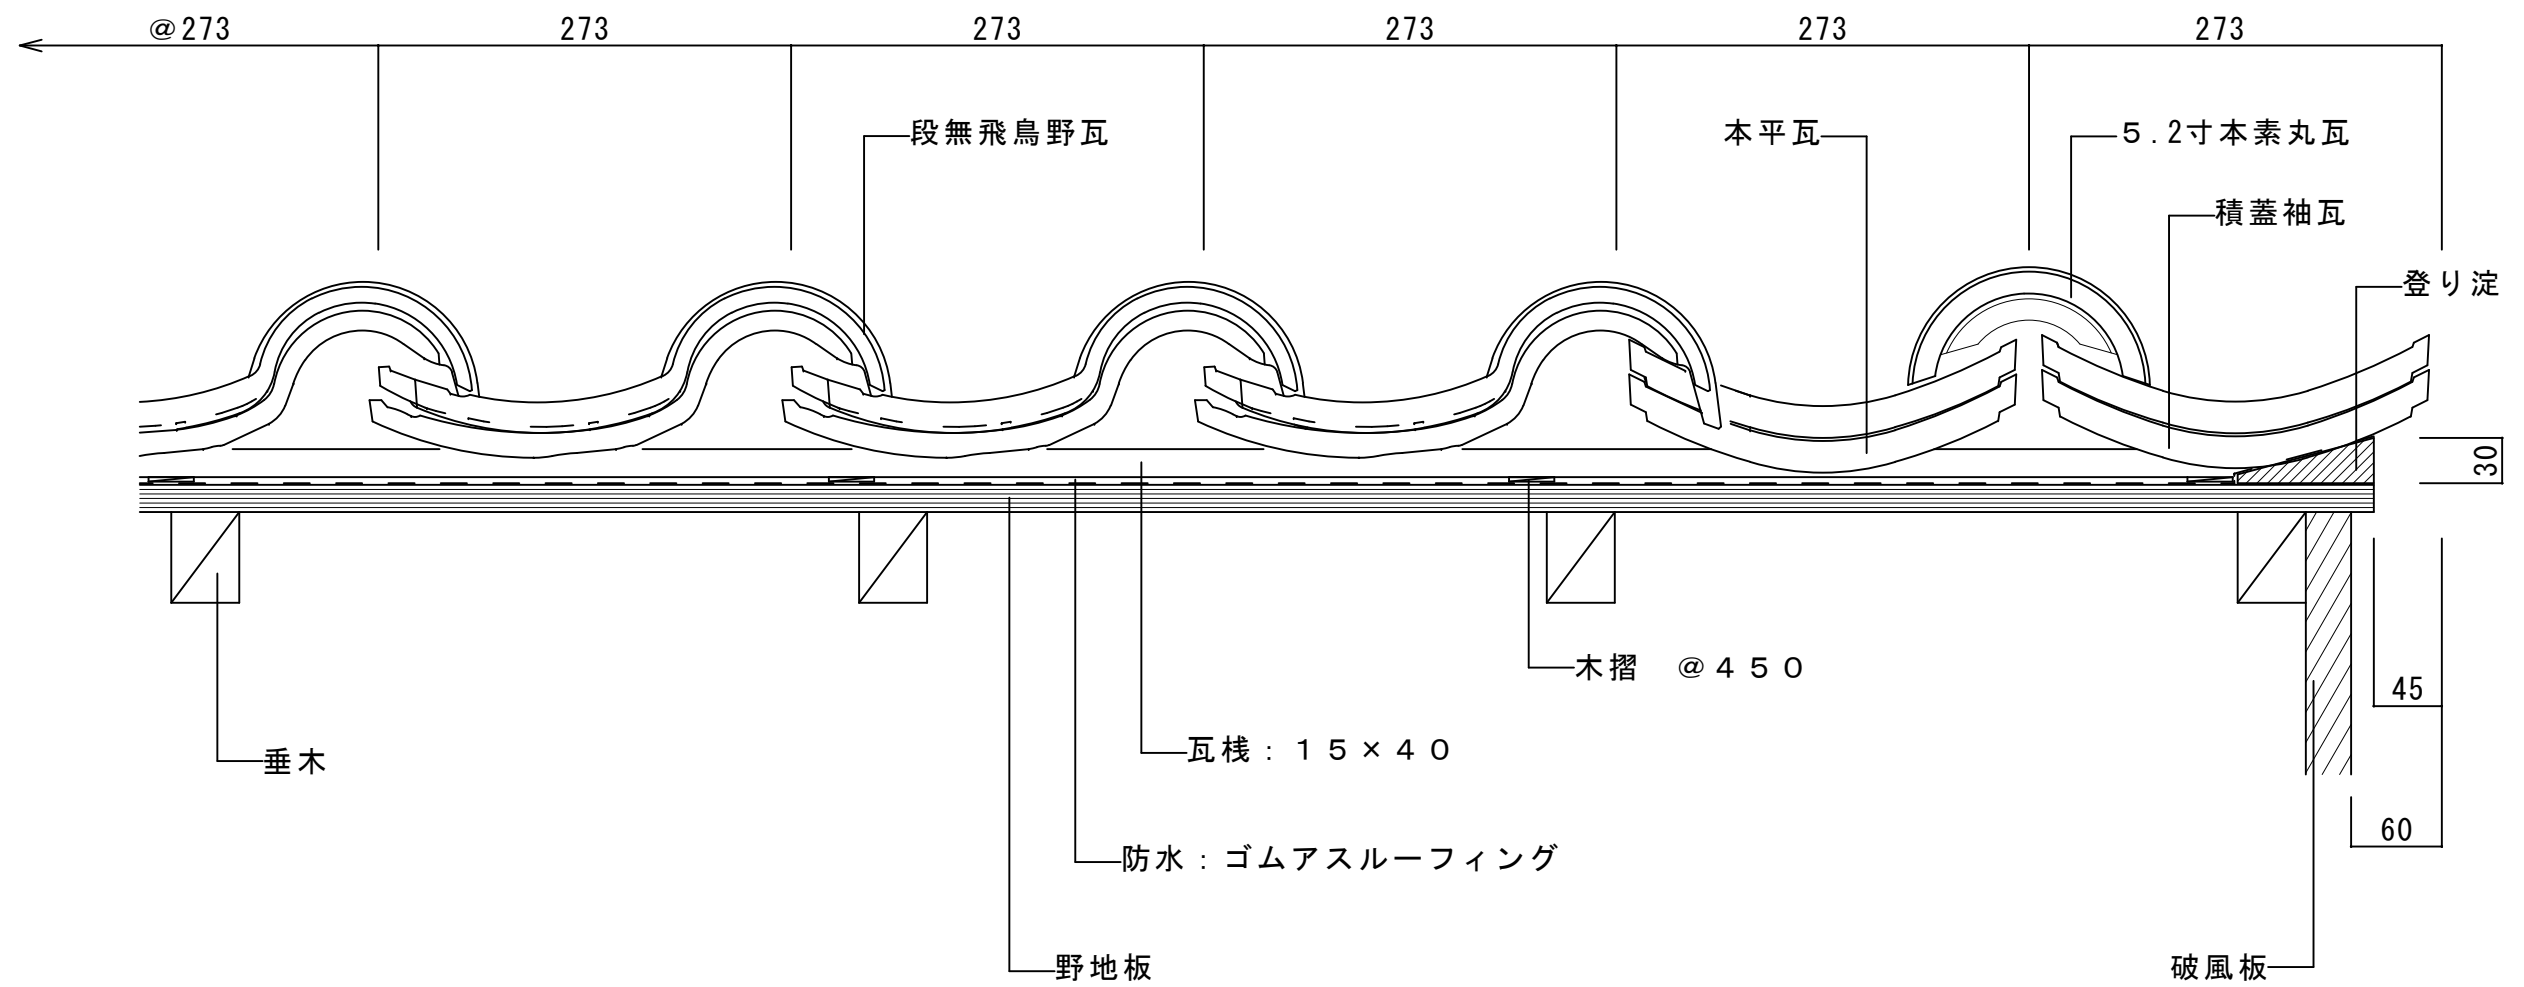

参考図



図面名称	審査	設計	制作日	縮尺	図面No.
段無飛鳥野 袖部詳細図 (2)				1:5	001